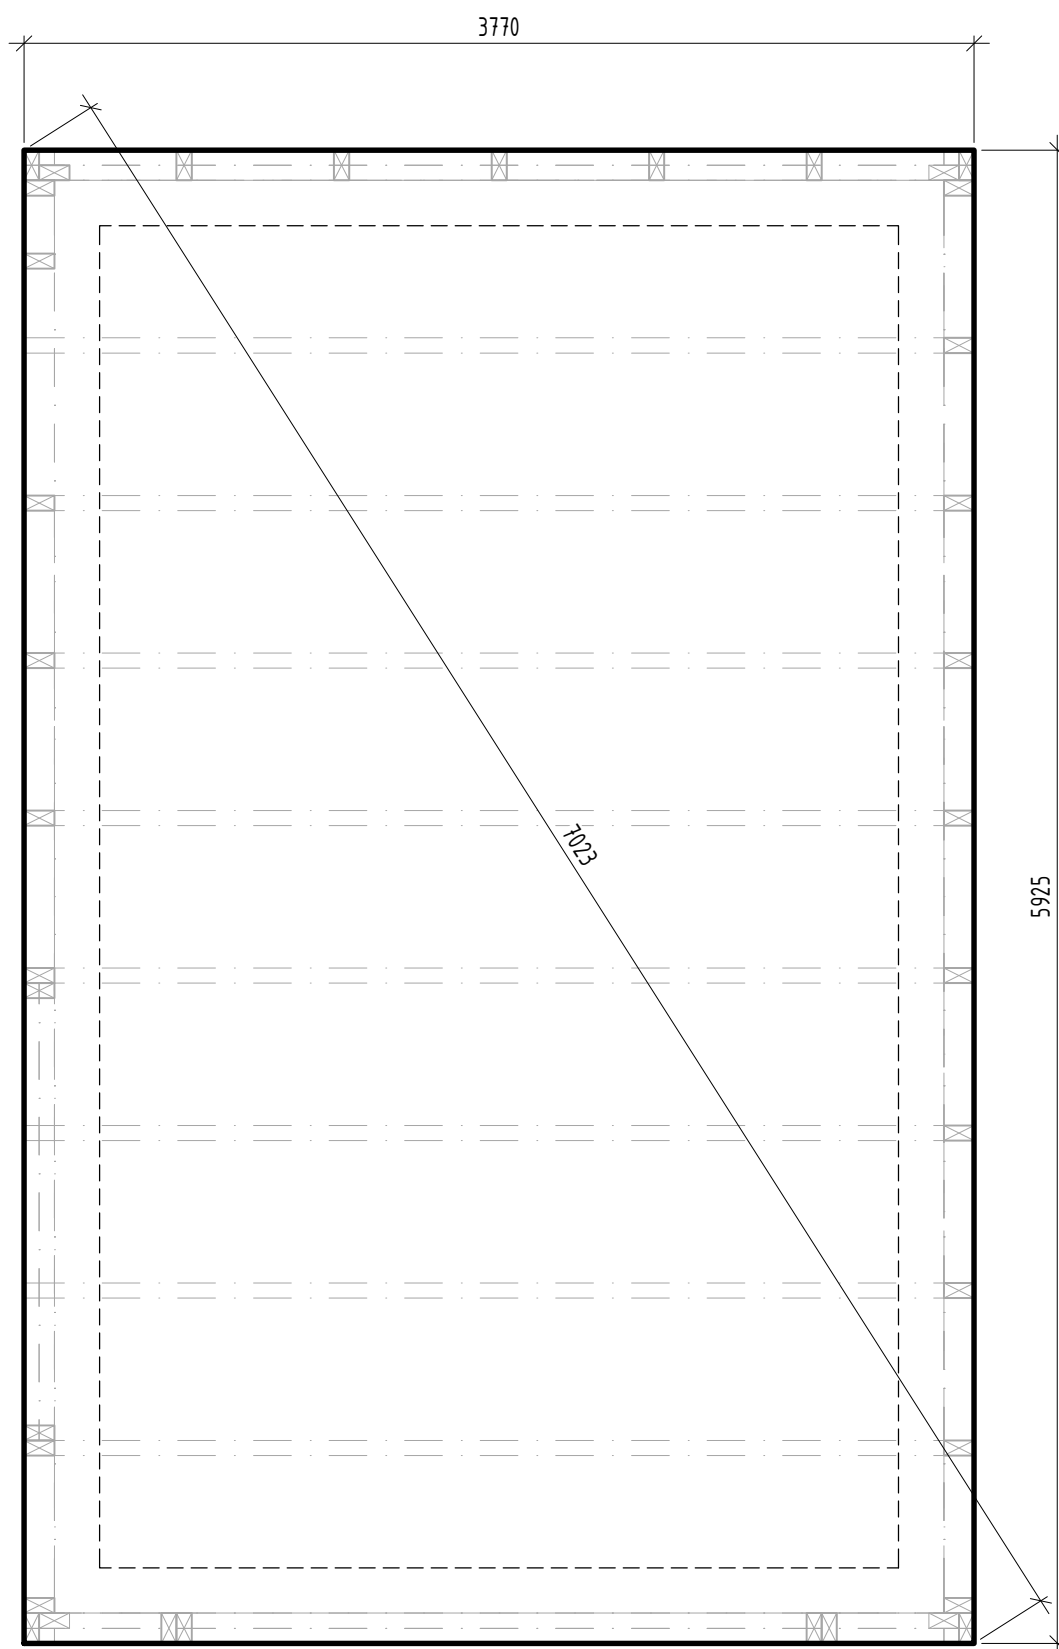


CHATA
SVĚPOMOCÍ

ROZMĚRY PLOŠNÉHO ZÁKLADU
M 1:30