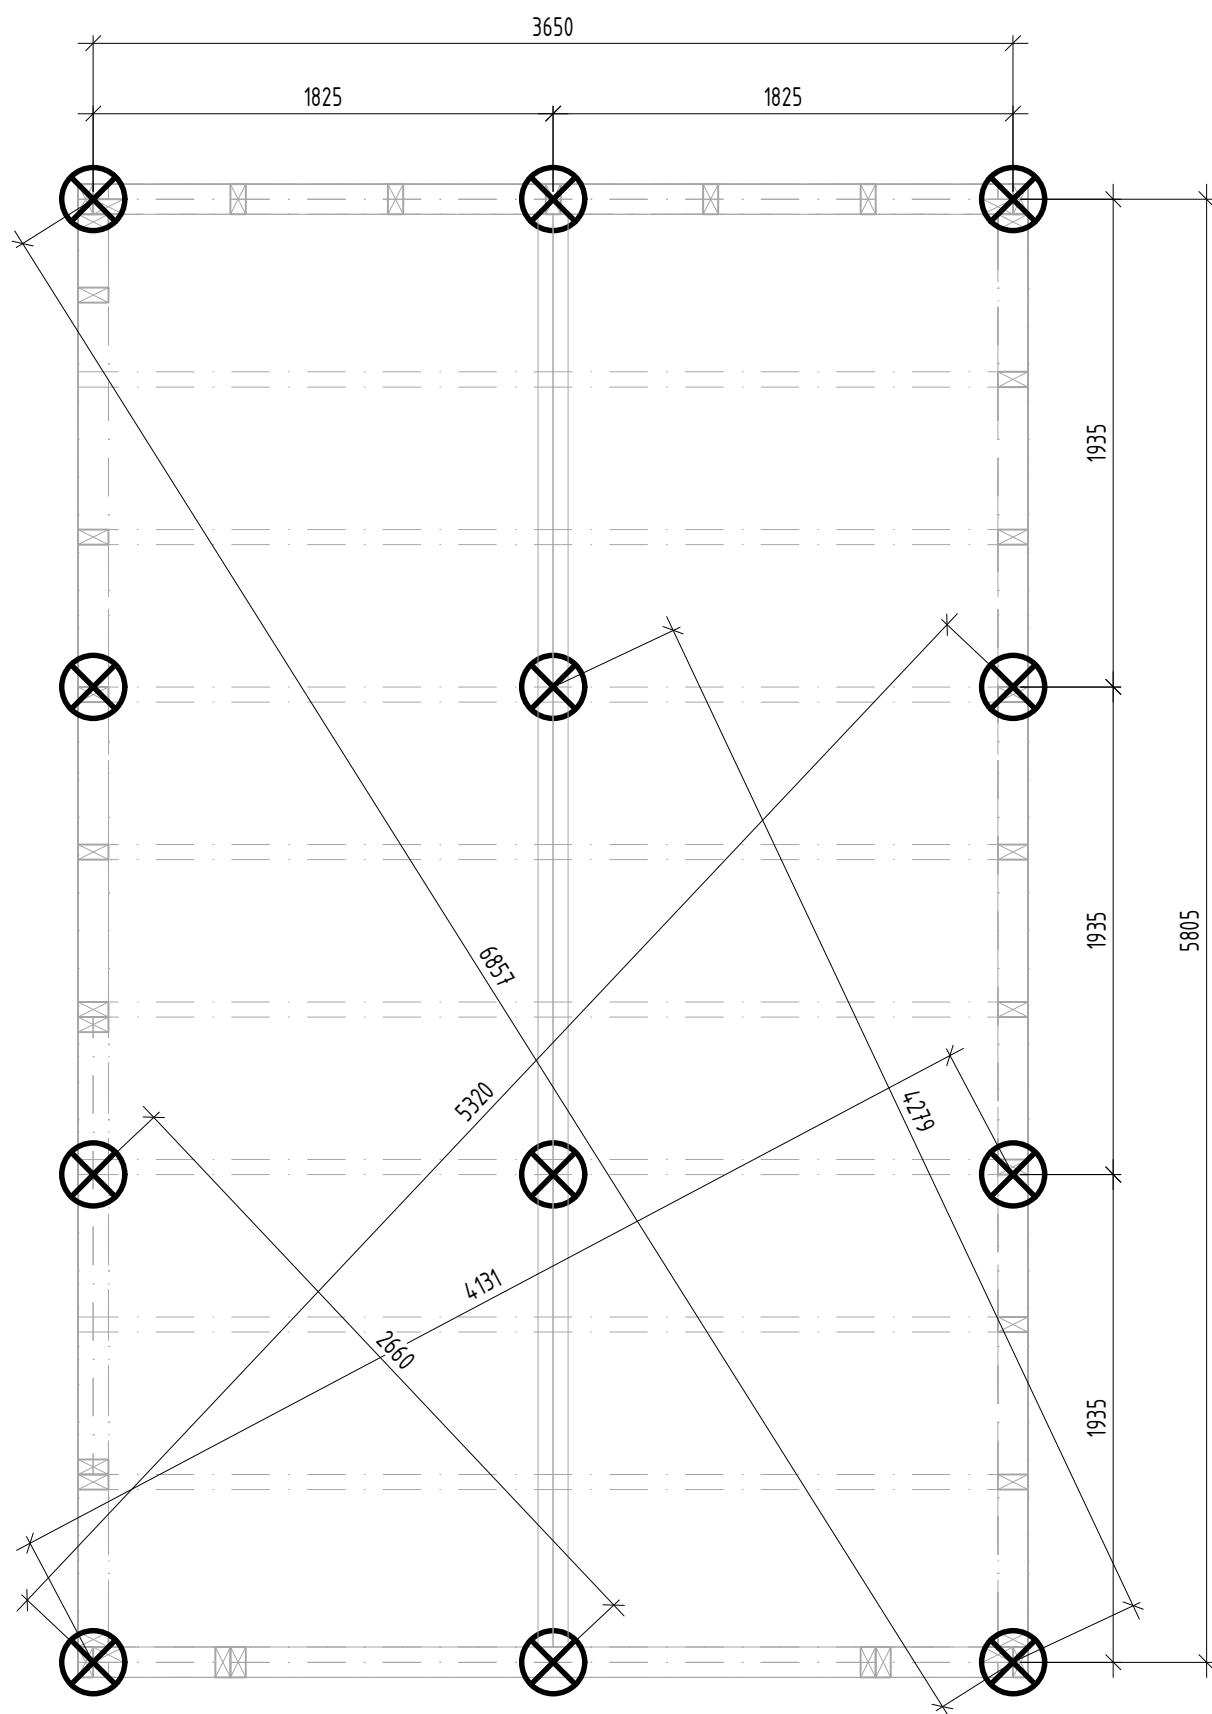


CHATA
SVĚPOMOCÍ

UMÍSTĚNÍ PATEK A VRUTŮ

M 1:30